


## Ilmastuskaivo RST 320

Ohjaa kadun/jalkakäytävän sadevedet katupuiden juuristoille.  
Vähentää kaupungin viemäriverkoston kuormitusta ja samalla  
parantaa puiden elinoliija.


### Ilmastuskaivo RST 320

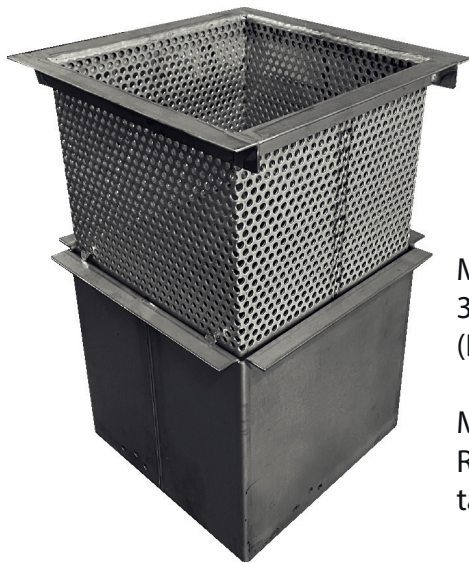

Mitat:  
300 x 300 x (300–550 mm)  
(L x S x K)

Materiaali:  
RST-levy 3 mm  
tai kuumasinkitty

### Kourulaattakansisto TEKTAR

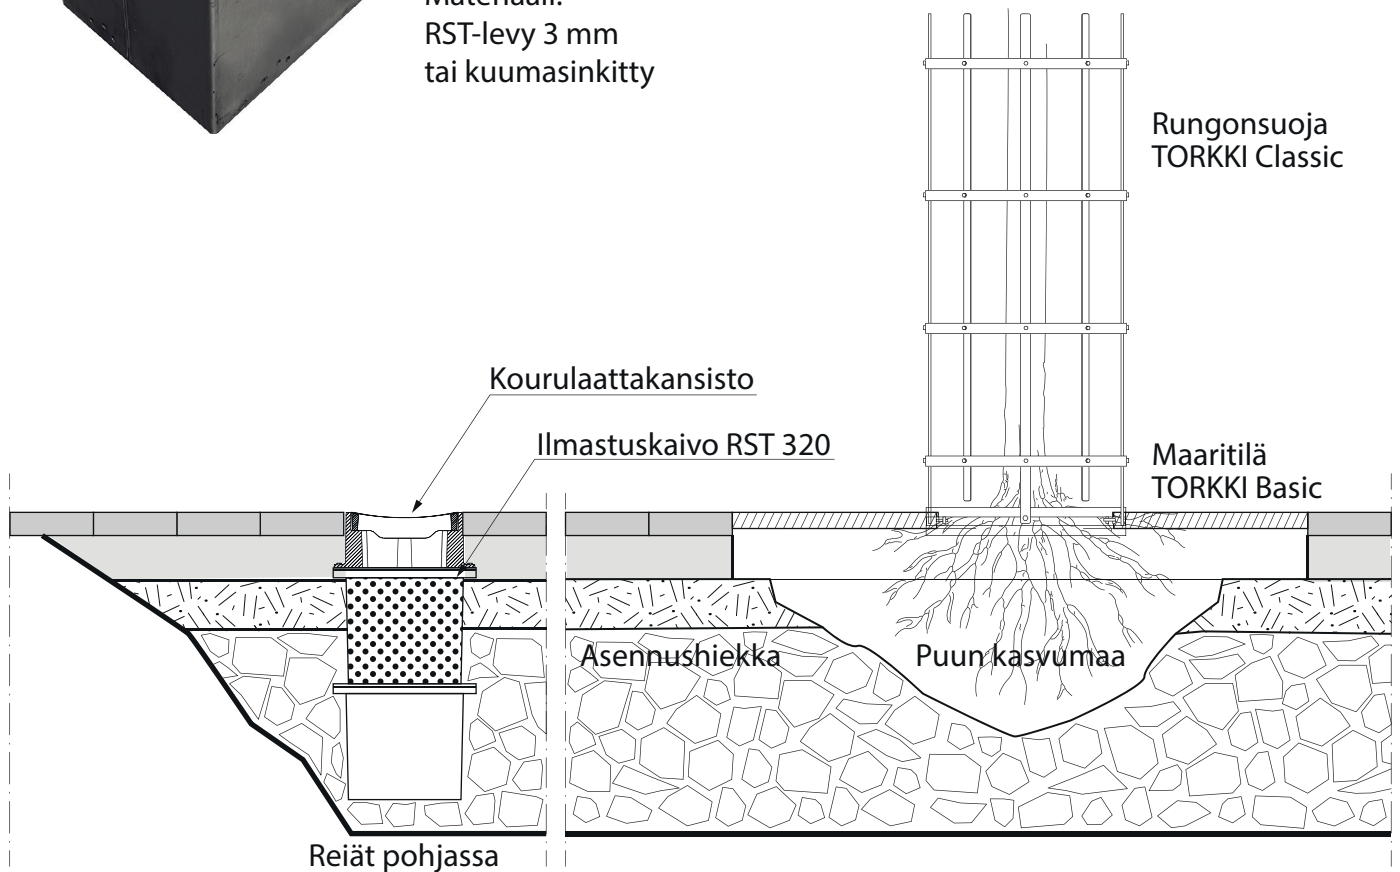

Periaatepiirros

